









LEGENDA

-  Opere di connessione esistenti
-  Opere di connessione da realizzare
-  Scogliere frangiflutti
-  Pennelli frangiflutti in cds.



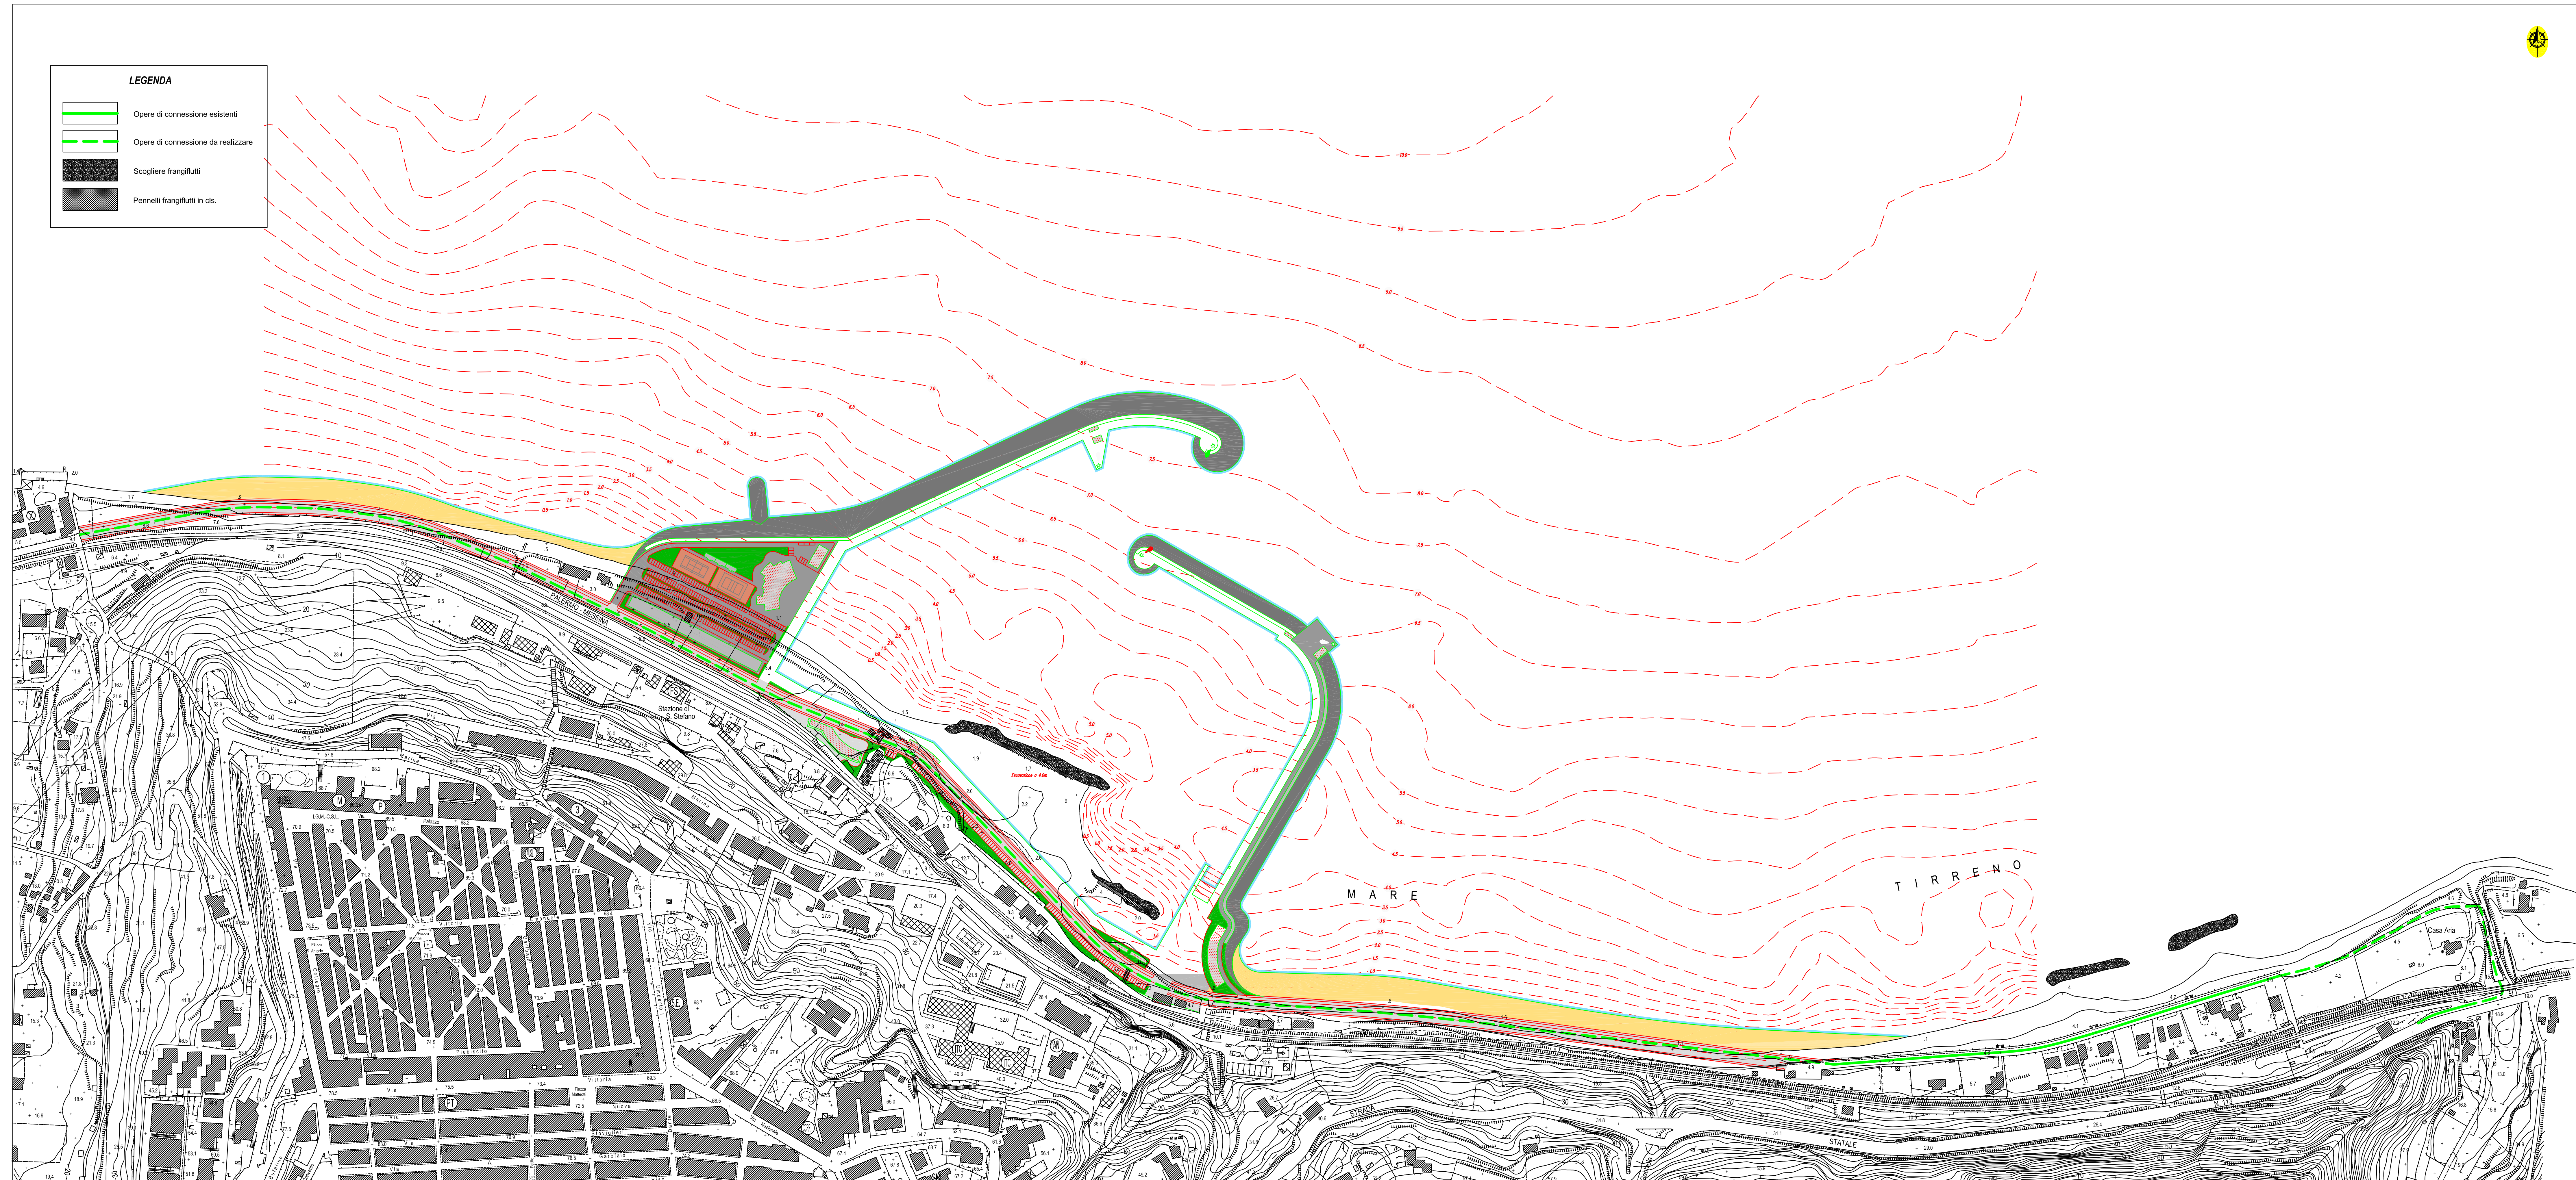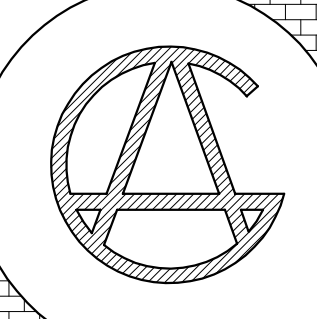

STUDIO DI GEOLOGIA APPLICATA
S. STEFANO DI CAMASTRA ME
Tel 091 231301 - E-mail: gpa@geologia.me

REGIONE SICILIANA
COMUNE di S. STEFANO DI CAMASTRA
Prov. MESSINA

PROGETTO PRELIMINARE
DEI LAVORI PER LA REALIZZAZIONE
DEL PORTO TURISTICO DI IV CLASSE
E OPERE DI CONNESSIONE COL TERRITORIO

STUDIO GEOLOGICO

PLANO-ALTIMETRIA
SCALA 1:2.000

Consulenza geologica: **Dott. Geologo Michele GERBINO**

Progettazione: **Dott. Arch. Francesco LA MONICA**

Data: **All. D** **Tav. 2**